



B - B

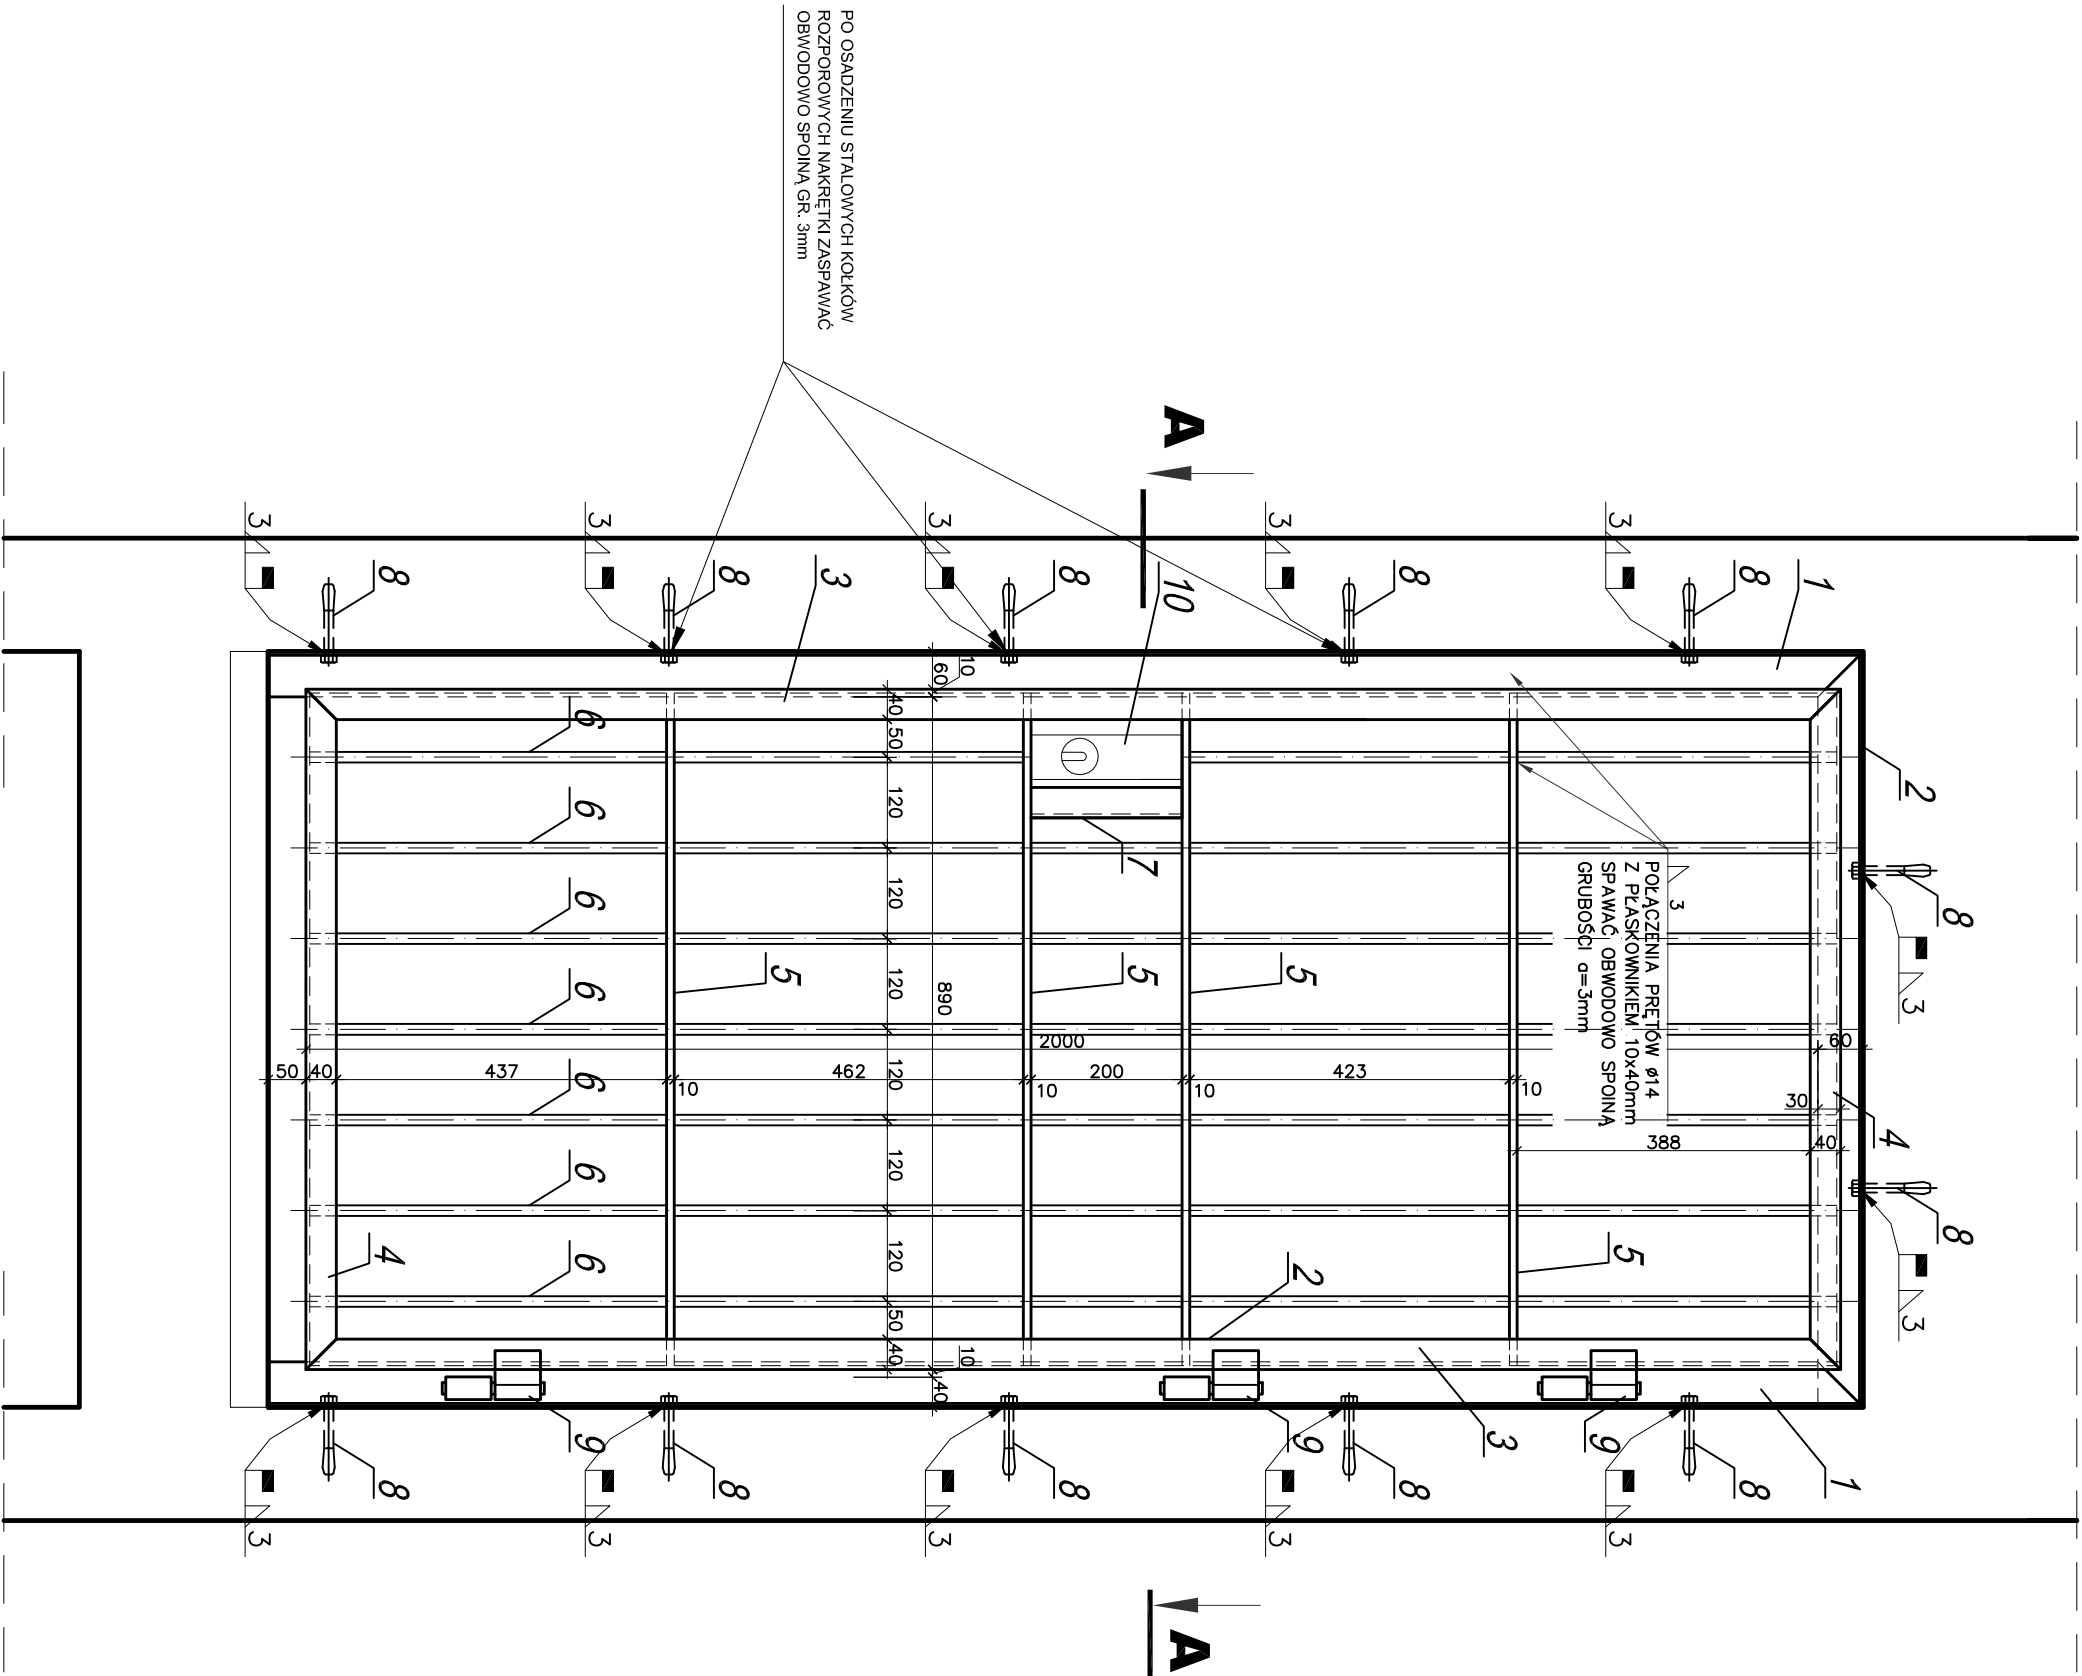

A - A

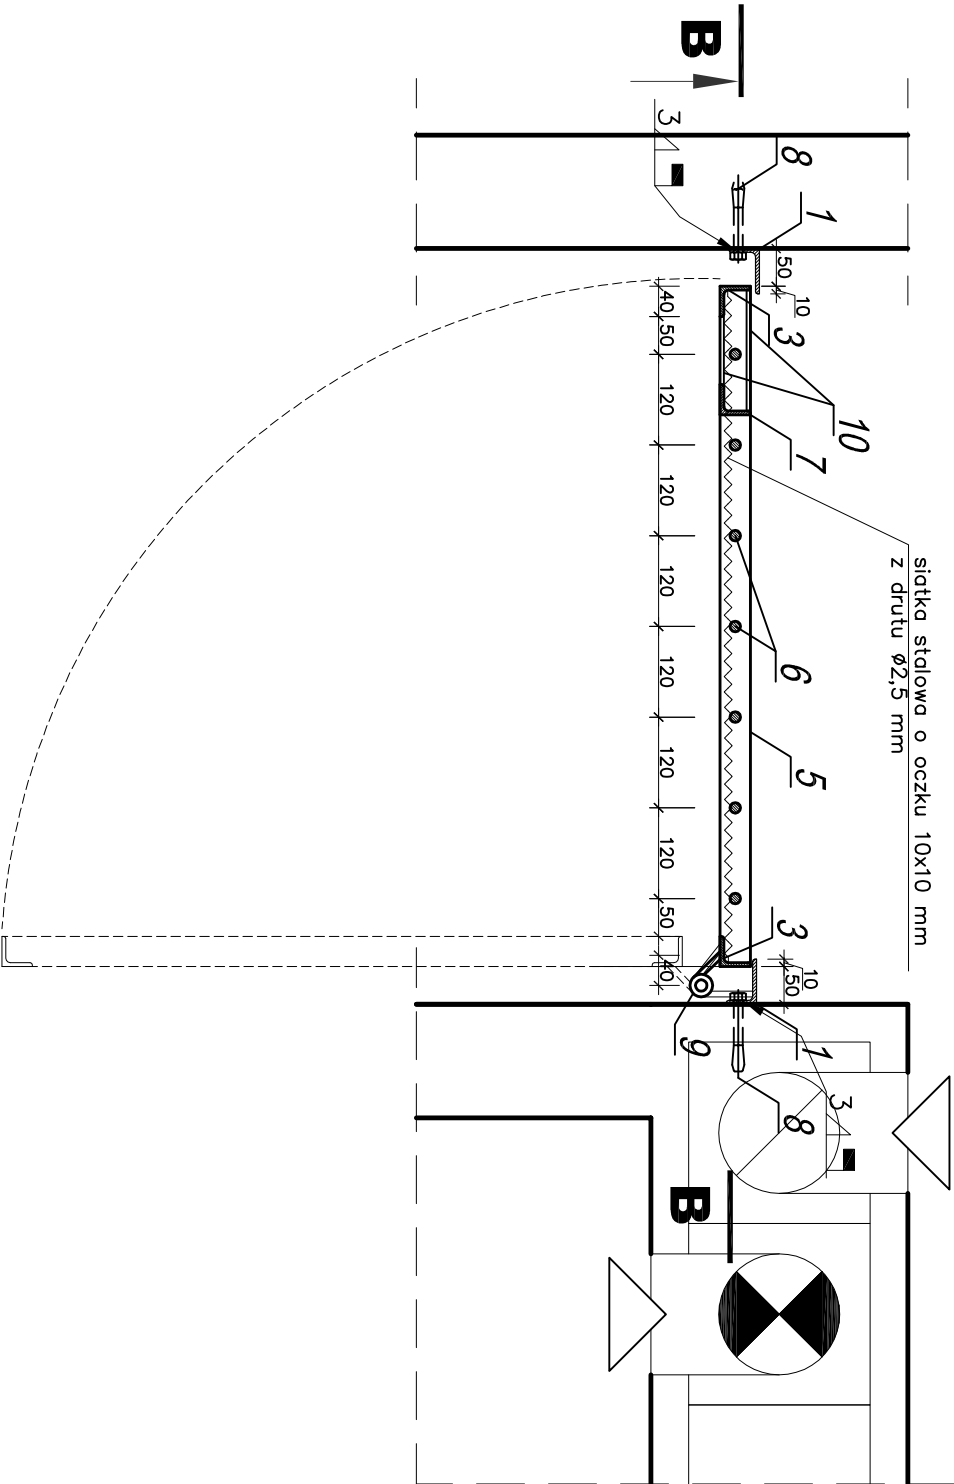

№	WYSZCZEGÓLNIENIE	PROFIL	DŁUGOŚĆ [mm]	WYSZCZEGÓLNIENIE	PROFIL	DŁUGOŚĆ [mm]	WYSZCZEGÓLNIENIE	PROFIL	DŁUGOŚĆ [mm]
1	KATOWNIK 60x40x5mm	2110	2	4.22	2.89	12.20	ST3S		
2	KATOWNIK 60x40x5mm	1000	1	1.00	2.89	2.89	ST3S		
3	KATOWNIK 40x40x5mm	2030	2	4.06	2.75	11.17	ST3S		
4	KATOWNIK 40x40x5mm	900	1	0.90	2.75	2.48	ST3S		
5	PLASKOWNIK 10x40	890	4	3.56	3.14	11.18	ST3S		
6	PRET Ø 14	2020	7	14.14	1.21	17.11	ST3S		
7	KATOWNIK 40x40x5mm	220	1	0.22	2.97	0.65	ST3S		
10	BLACHA 5x170	200	2	0.40	8.00	3.20	ST3S		
9	ZAWIAS								
8	KOTWY HILT MI2 16x60/12 LUB RÓWNOWARTNE								

- KATOWNIK 60x40x5mm
- KATOWNIK 60x40x5mm
- KATOWNIK 40x40x5mm
- KATOWNIK 40x40x5mm
- PLASKOWNIK 10x40mm
- PRET Ø14mm
- KATOWNIK 40x40x5mm
- KOTWY - DYBLE STALOWE MI2 16x60/12
- ZAWIAS
- BLACHA 5x170x200mm

UWAGI

- wszystkie wymiary sprawdzić na budowie;
- podłączenia wszystkich prętów Ø14 z płaskownikiem 10x40 wykonać jako spawane (obwodowo);
- wszystkie nakładki na kotwach zaspawać spoiną obwodową;
- na całej kracie zamontować siatkę stalową o oczkach 10x10 mm z drutu Ø2,5 mm;
- na etapie montażu kratę dostosować do przeszkód w postaci rur i kabli biegnących w kierunku;
- wszystkie elementy stalowe malować jednokrotnie farbą podkładową i dwukrotnie farbą nawierzchniową;

STAL S3S (S 235 JR)
ELEKTRODY ER-146 (E 380 RC11)

inwestprojekt Sp. z o.o. 38-400 KROSNO, ul. KRAKOWSKA 13 e-mail: inwest@inwestprojekt.com.pl www.inwestprojekt.com.pl			
TEMAT:		Rozbudowa, nadbudowa i przebudowa budynku Biurowca Sisa z Głównym w miejscowości Korczowa, na terenie działek ewid. nr: 174/6, 174/8, 174/8, 175/1 obr. Korczowa, Kategoria obiektu XII.	
ADRES BUD.:		37-552 Korczowa 26	
INWESTOR:		Biuro Architektury i Inżynierii ul. Mickiewicza 34, 37-700 Przemyśl	
TYTUŁ RYS.:		KRATA STALOWA WIĘZIENNA - DRZWI D5	
BRANŻA:		ARCHITEKTURA	
PROJEKTANT:		mgr inż. arch. Radosław Bielecki	
SPRAWDZAJĄCY:		mgr inż. arch. Jacek Bielecki	
KONSULTANT:		mgr inż. arch. Jacek Bielecki	
FV/S, NR		16/A	
INWESTOR:		06.2019	
BRANŻA:		SKALA 1:10	
PROJEKTANT:		09-2-2019-190	
SPRAWDZAJĄCY:		09-2-2019-190	
KONSULTANT:		09-2-2019-190	